



Przekrój przez jezdnię i mijankę

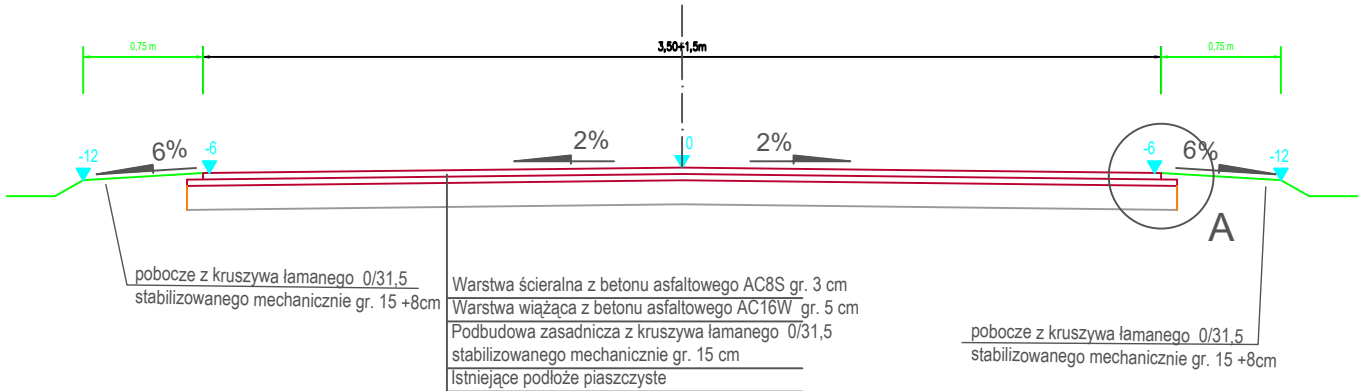

Szczegół "A"

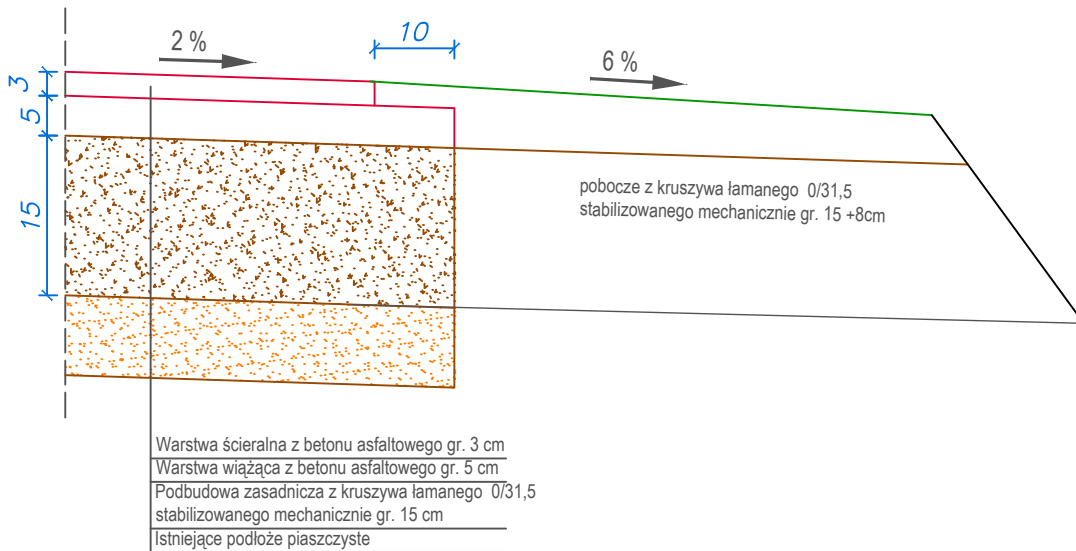

Usługi Projektowe Drogowe F. Rytwiński

OBIEKT		Przebudowa drogi gminnej G-51 w miejsc. Wszelivy;			
ZAMAWIAJĄCY		Wójt Gminy Ilów			BRANŻA drog.
NAZWA RYSUNKU		Przekrój normalny			SKALA 1:50
	NAZWISKO	NR UPR.	SPECJALNOŚĆ	PODPIS	DATA
OPRACOWAŁ					2019.04
PROJEKTOWAŁ	Franciszek Rytwiński	148/88	drogi		NR RYS. 2.0
SPRAWDZIŁ					