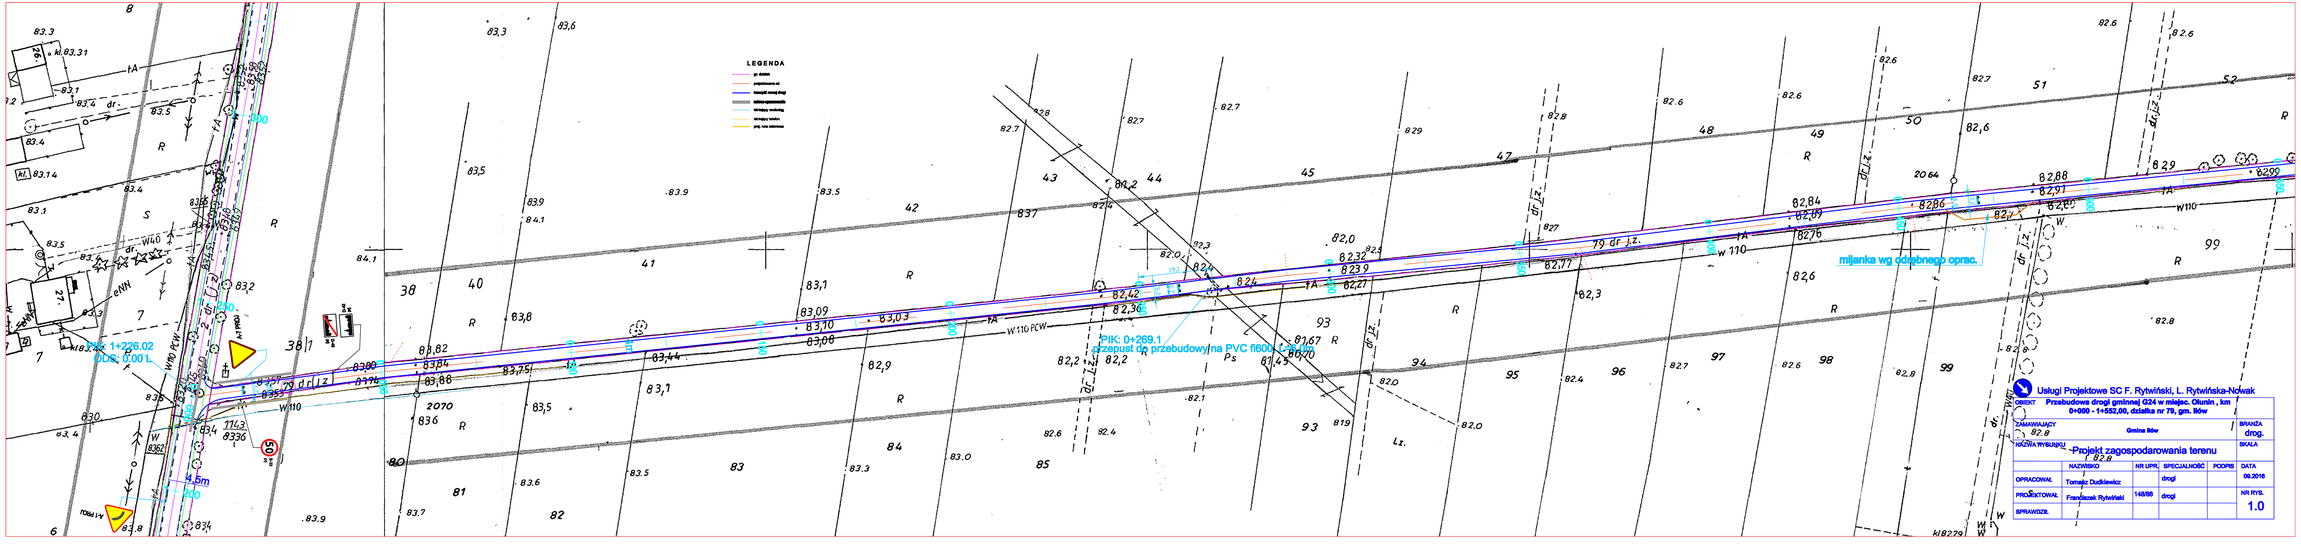
LEGENDA
PIK: 1+226.02
DDS: 0.00 L
PIK: 0+269.1
przepust do przebudowy na PVC fi600 L=8.00
mijanka wg odrębnego oprac.
W110 PCW
W110
4,5m
200
Usługi Projektowe SC F. Rytwiński, L. Rytwińska-Nowak
OBIEKT
Przebudowa drogi gminnej G24 w miejsc. Olunin , km 0+000 - 1+552,00, działka nr 79, gm. Iłów
ZAMAWIAJĄCY
Gmina Iłów
BRANŻA
drog.
NAZWA RYSUNKU
Projekt zagospodarowania terenu
SKALA
NAZWISKO
NR UPR.
SPECJALNOŚĆ
PODPIS
DATA
OPRACOWAŁ
Tomasz Dudkiewicz
drogi
09.2016
PROJEKTOWAŁ
Franciszek Rytwiński
148/88
drogi
NR RYS.
1.0
SPRAWDZIŁ