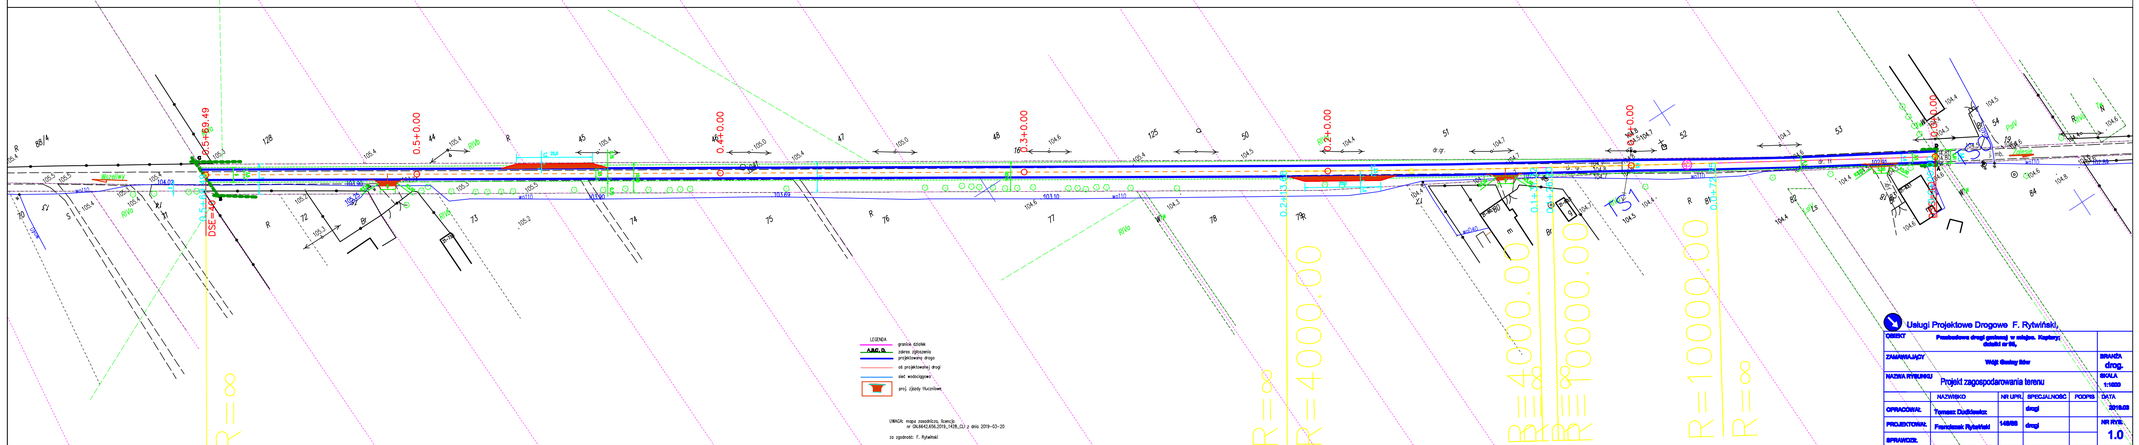

Usługi Projektowe Drogowe F. Rytwiński

OBIEKT	Przebudowa drogi gminnej na odcinku Kłopotowy, działki nr 94,				BRANŻA drog.
ZAMAWIAJĄCY	Wójt Gminy Sitno				
NAZWA RYSUNKU	Projekt zagospodarowania terenu				SKALA 1:1000
	NAZWISKO	NR UPR.	SPECJALNOŚĆ	PODPIS	DATA
OPRACOWAŁ:	Tomasz Dudkiewicz		drogi		Styczeń 2020
PROJEKTOWAŁ:	Franciszek Rytwiński	140/89	drogi		NR RYS. 1.0
SPRAWDZIŁ:					