




## Przekrój po prostej

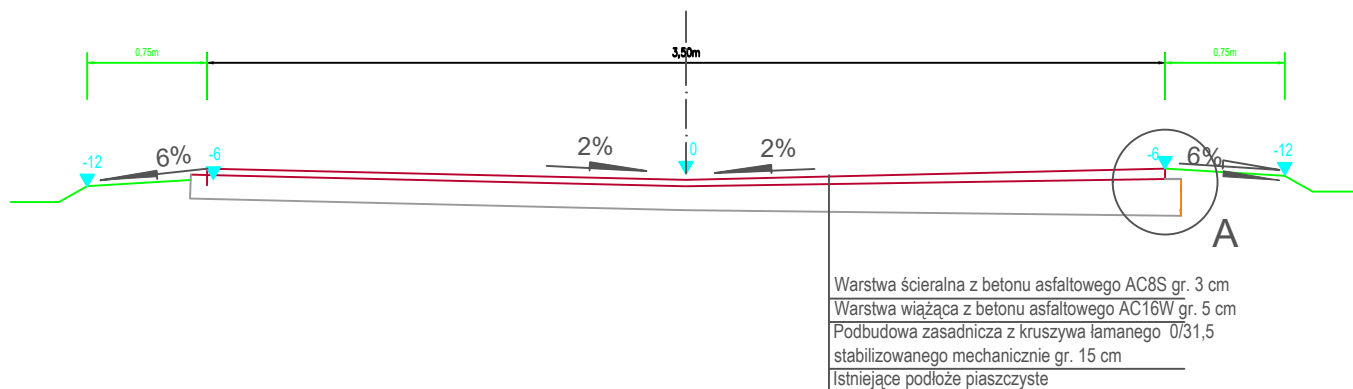

## Przekrój przez jezdnię i mijankę

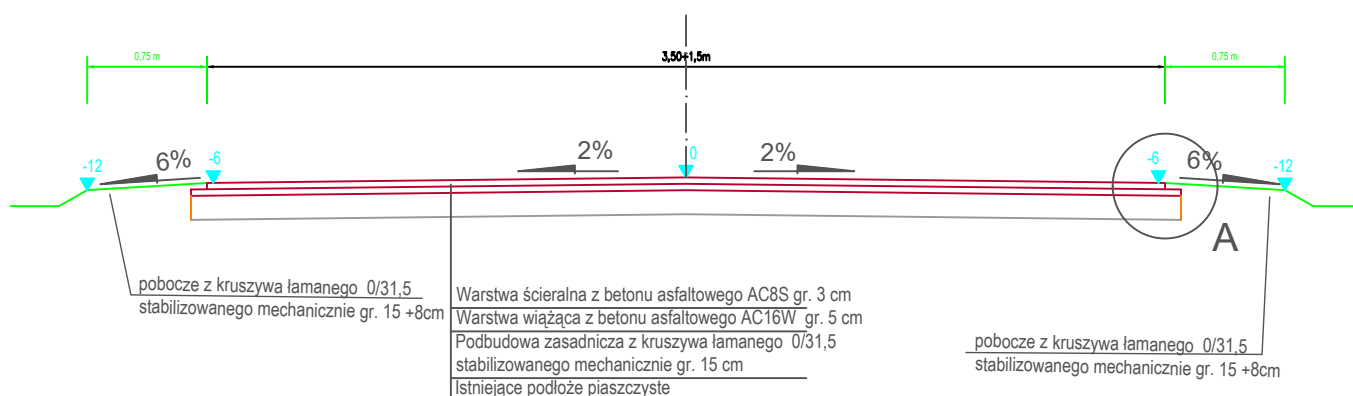

## Szczegół "A"

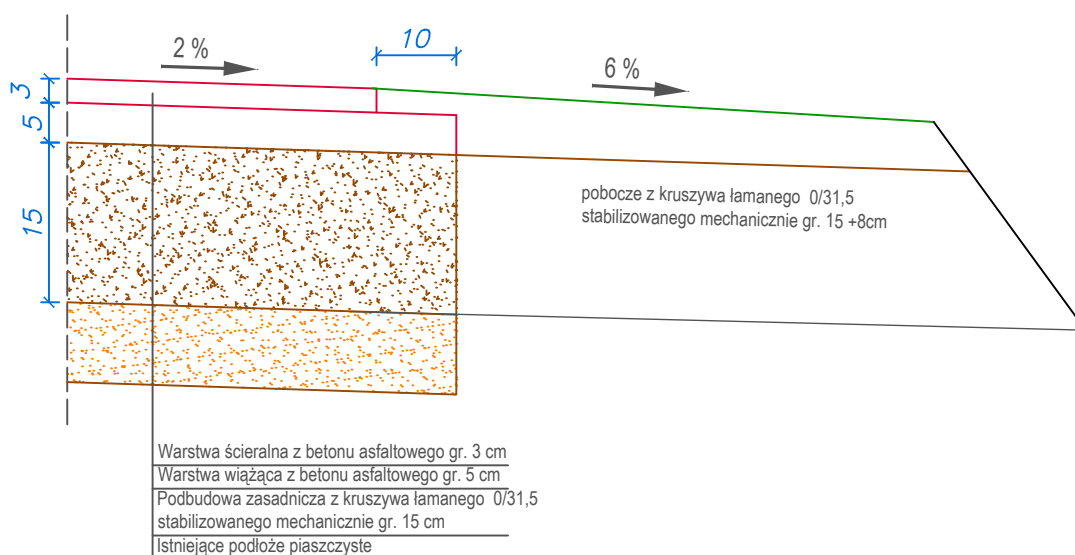

Usługi Projektowe Drogowe F. Rytwiński

OBIEKT	Przebudowa drogi gminnej G-51 w miejsc. Wisowa;				
ZAMAWIAJĄCY	Wójt Gminy Ilów				BRANŻA drog.
NAZWA RYSUNKU	Przekrój normalny				SKALA 1:50
	NAZWISKO	NR UPR.	SPECJALNOŚĆ	PODPIS	DATA
OPRACOWAŁ					2019.04
PROJEKTOWAŁ	Franciszek Rytwiński	148/88	drogi		NR RYS.
SPRAWDZIŁ					2.0