




Przekrój przez ul. Leśną, odc. 1 - 1a, km 0+000 - 0+053

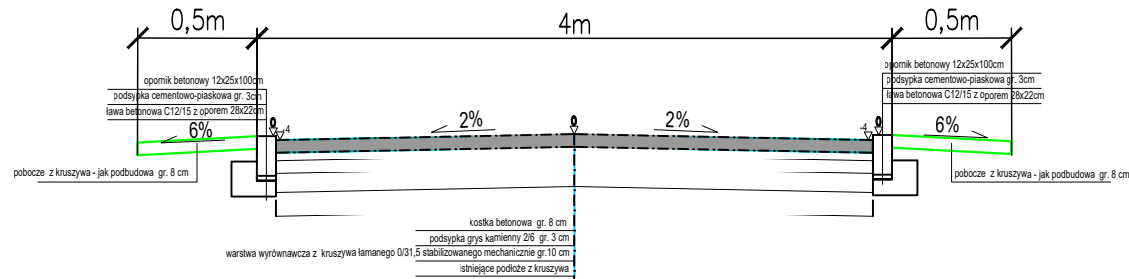

Przekrój przez ul. Leśną, odc. 1a - 4, km 0+053 - 0+305,1

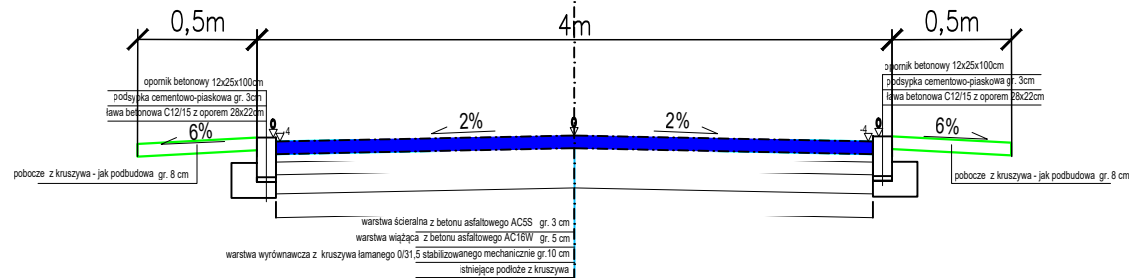

Przekrój przez ul. Leśną, odc. 2 - 5 i 3 - 6

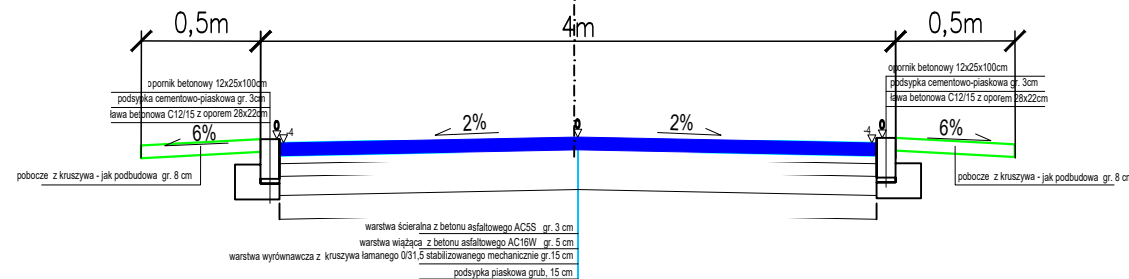

 Usługi Projektowe Drogowe F. Rytwiński,				
OBIEKT	Przebudowa ulicy Leśnej, droga wewnętrzna, w miejsc. Iłów			NR UMOWY
ZAMAWIAJĄCY	Wójt Gminy Iłów			BRANŻA drog.
NAZWA RYSUNKU	Przekroje normalne			SKALA 1:50
OPRACOWAŁ	HAZWISKO	NR LPR	SPECJALNOŚĆ	PODPIS
PROJEKTOWAŁ	INŻ. Franciszek Rytwiński	148/88	drogi	
SPRAWDZIŁ				
				DATA 04.2022
				NR RYS. 2.0