




Przekrój przez odc. 2 - 5 o l = 81,0mb

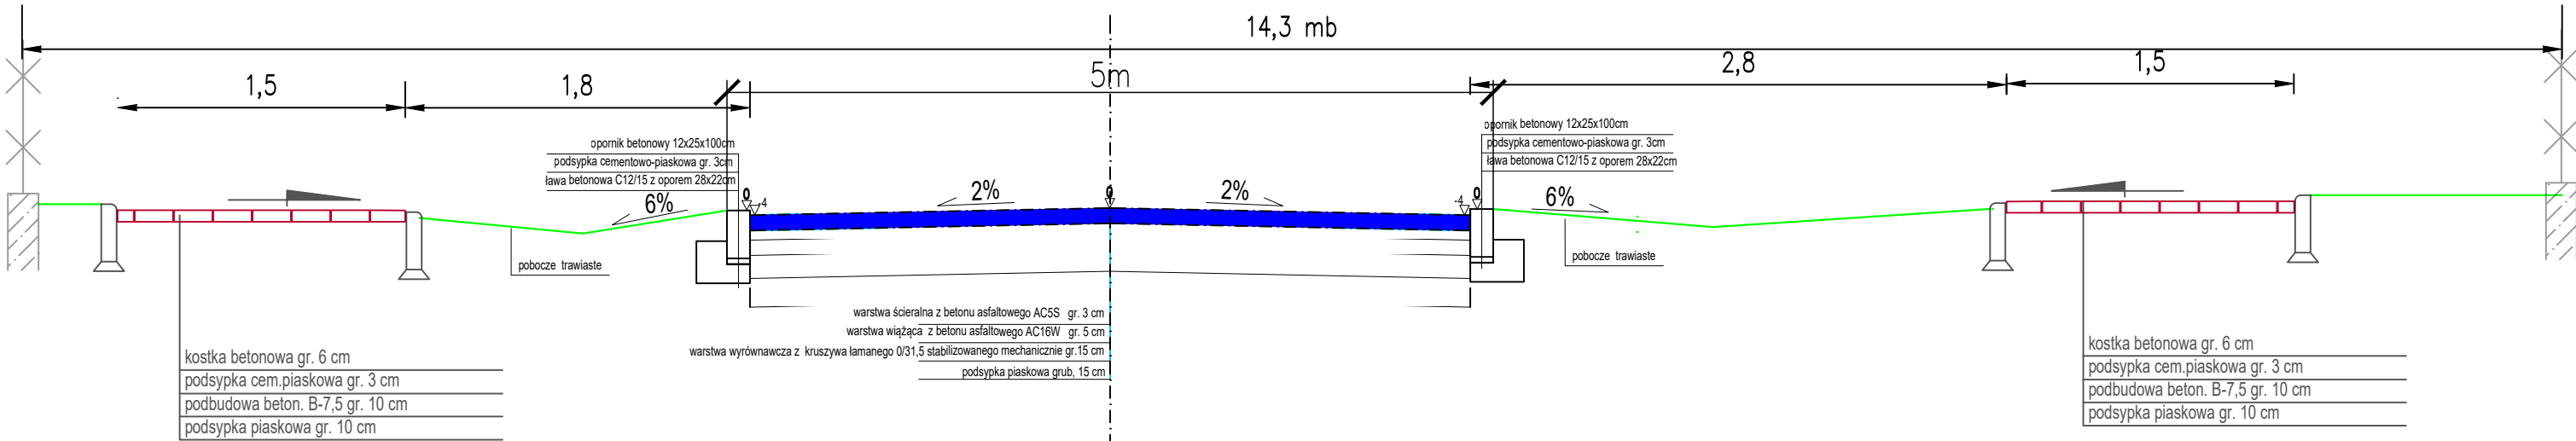

Przekrój przez odc. 1 2- 3 , l = 116,1 mb  
12,1

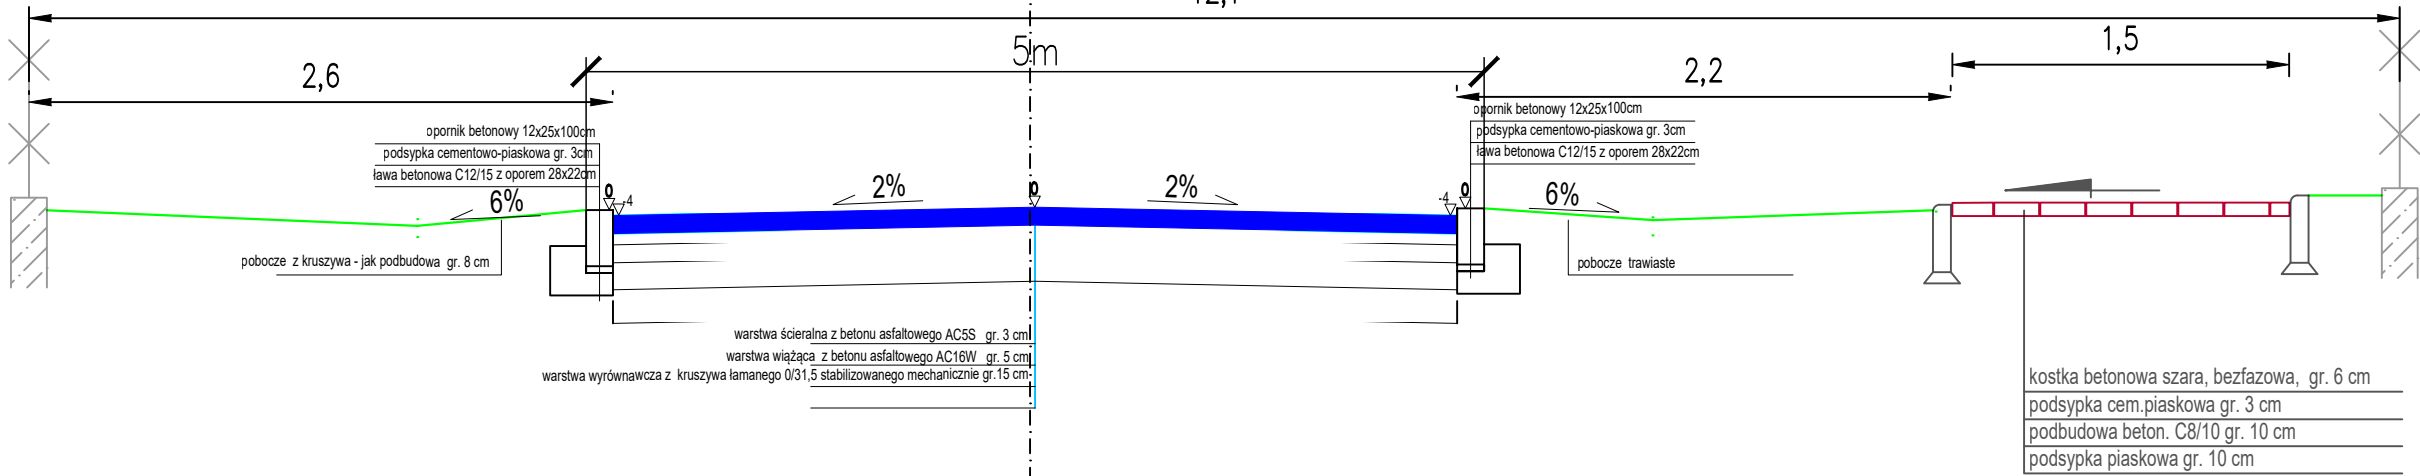

Przekrój przez odc. 3 4 , l = 84,7 mb  
ok 11,0

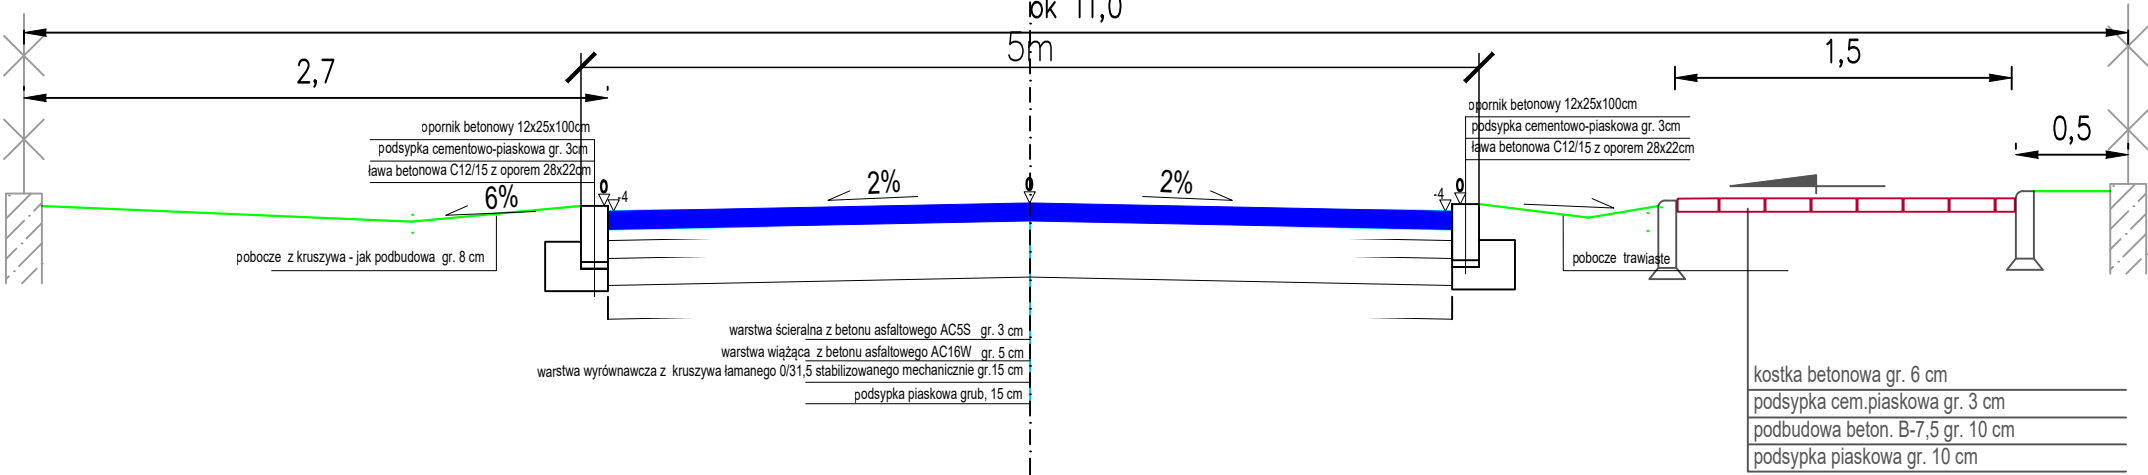

|   |   |         |             |        |                 |
|---|---|---------|-------------|--------|-----------------|
|  Usługi Projektowe Drogowe F. Rytwiński, |   |         |             |        |                 |
| OBIEKT  | Przebudowa ulicy Leśnej, droga wewnętrzna, w miejsc. Iłów |         |             |        | NR UMOWY        |
| ZAMAWIAJĄCY   | Wójt Gminy Iłów   |         |             |        | BRANŻA<br>drog. |
| NAZWA RYSUNKU<br>Przekroje normalne   |   |         |             |        | SKALA<br>1:50   |
|   | NAZWISKO  | NR UPR. | SPECJALNOŚĆ | PODPIS | DATA            |
| OPRACOWAŁ   |   |         |             |        | 04.2022         |
| PROJEKTOWAŁ   | inż.<br>Franciszek Rytwiński                              | 148/88  | drogi       |        | NR RYS.         |
| SPRAWDZIŁ   |   |         |             |        | 2.0             |