


SZCZEGÓŁ ELEMENTU "B"

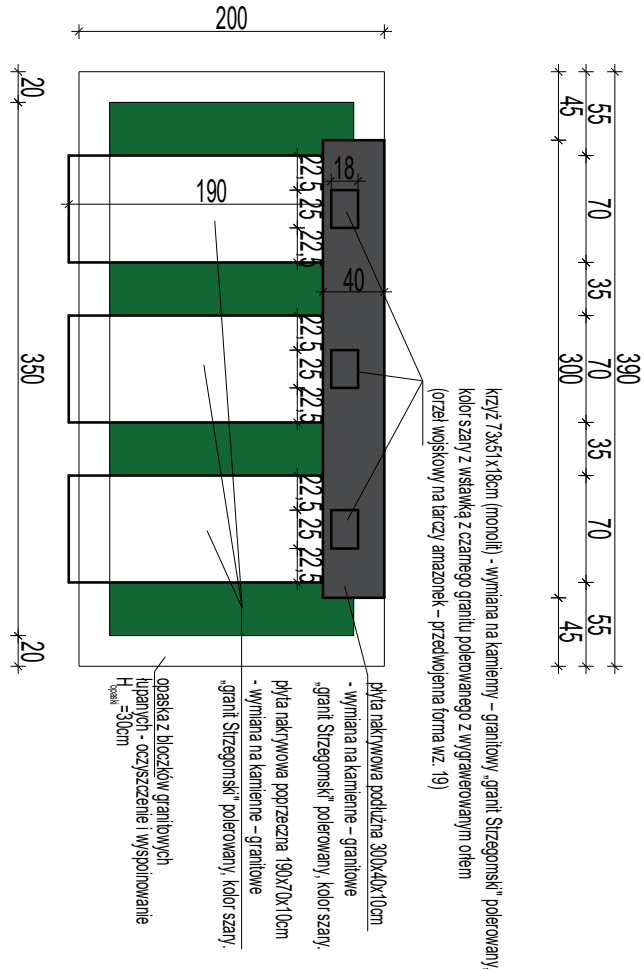

krzyż 73x51x18cm (monolity) - wymiana na kamienne - granitowy „grani Strzegomski” polerowany, kolor szary z wstawką z czarnego granitu polerowanego z wygrawerowanym orłem (orzeł wojskowy na tarczy amazońsk - przedwojenna forma wz. 19)

plyta nakrywowa podłużna 300x40x10cm
- wymiana na kamienne - granitowe „grani Strzegomski” polerowany, kolor szary.
plyta nakrywowa poprzeczna 190x70x10cm
- wymiana na kamienne - granitowe „grani Strzegomski” polerowany, kolor szary.


opaska z blozków granitowych łupanych - oczyszczenie i wyspoinowanie H_{śred} = 30cm

krzyż 73x51x18cm (monolity) - wymiana na kamienne - granitowy „grani Strzegomski” polerowany, kolor szary z wstawką z czarnego granitu polerowanego z wygrawerowanym orłem (orzeł wojskowy na tarczy amazońsk - przedwojenna forma wz. 19)

plyta nakrywowa podłużna 300x40x10cm
- wymiana na kamienne - granitowe „grani Strzegomski” polerowany, kolor szary.

opaska z blozków granitowych łupanych - oczyszczenie i wyspoinowanie H_{śred} = 30cm
plyta nakrywowa poprzeczna 190x70x10cm
- wymiana na kamienne - granitowe „grani Strzegomski” polerowany, kolor szary

SZCZEGÓŁ ELEMENTU "C"

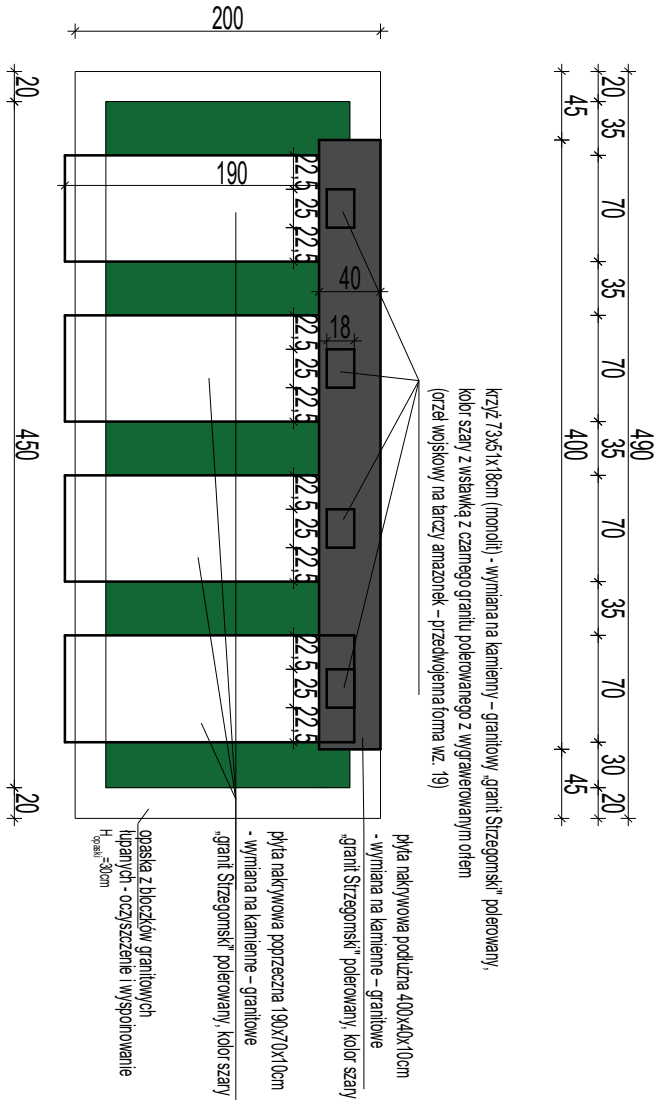

krzyż 73x51x18cm (monolity) - wymiana na kamienne - granitowy „grani Strzegomski” polerowany, kolor szary z wstawką z czarnego granitu polerowanego z wygrawerowanym orłem (orzeł wojskowy na tarczy amazońsk - przedwojenna forma wz. 19)

plyta nakrywowa podłużna 400x40x10cm
- wymiana na kamienne - granitowe „grani Strzegomski” polerowany, kolor szary.

plyta nakrywowa poprzeczna 190x70x10cm
- wymiana na kamienne - granitowe „grani Strzegomski” polerowany, kolor szary

opaska z blozków granitowych łupanych - oczyszczenie i wyspoinowanie H_{śred} = 30cm

krzyż 73x51x18cm (monolity) - wymiana na kamienne - granitowy „grani Strzegomski” polerowany, kolor szary z wstawką z czarnego granitu polerowanego z wygrawerowanym orłem (orzeł wojskowy na tarczy amazońsk - przedwojenna forma wz. 19)

plyta nakrywowa podłużna 400x40x10cm
- wymiana na kamienne - granitowe „grani Strzegomski” polerowany, kolor szary.

opaska z blozków granitowych łupanych - oczyszczenie i wyspoinowanie H_{śred} = 30cm
plyta nakrywowa poprzeczna 190x70x10cm
- wymiana na kamienne - granitowe „grani Strzegomski” polerowany, kolor szary


Istniejąca roślinność - do pielęgnacji

SZCZEGÓŁ ELEMENTU "D"

przekrój A-A'

Tablica 140x20cm z rozetami ozdobnymi stalowa
grawerowana - oczyszczenie i odnowienie
wraz z montażem nowych rozet ozdobnych
- 1 szt. (tabliczka), 4szt. (rozety)

Płyta nakrywowa podłużna skośna 180x65x6cm
wymiana na kamienne - granitowe „grani Strzegomski” polerowany, kolor szary.

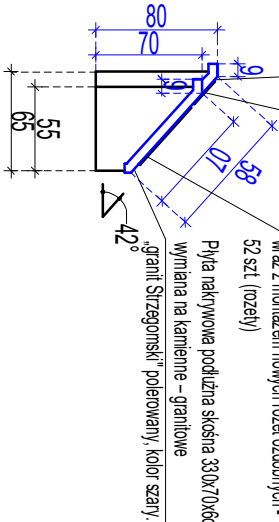

Tablica imienne 37x50cm z rozetami ozdobnymi
stalowe grawerowane - oczyszczenie i odnowienie
wraz z montażem nowych rozet ozdobnych - 13 szt. (tabliczki),
52 szt. (rozety)


Płyta nakrywowa podłużna skośna 330x70x6cm -
wymiana na kamienne - granitowe „grani Strzegomski” polerowany, kolor szary.

SZCZEGÓŁ ELEMENTU "D"


Płyta nakrywowa podłużna skośna 330x70x6cm -
wymiana na kamienne - granitowe „grani Strzegomski” polerowany, kolor szary.

Płyta nakrywowa podłużna skośna 180x65x6cm
wymiana na kamienne - granitowe „grani Strzegomski” polerowany, kolor szary.

Tablica imienne 37x50cm z rozetami ozdobnymi
stalowe grawerowane - oczyszczenie i odnowienie
wraz z montażem nowych rozet ozdobnych - 13 szt. (tabliczki), 52 szt. (rozety)

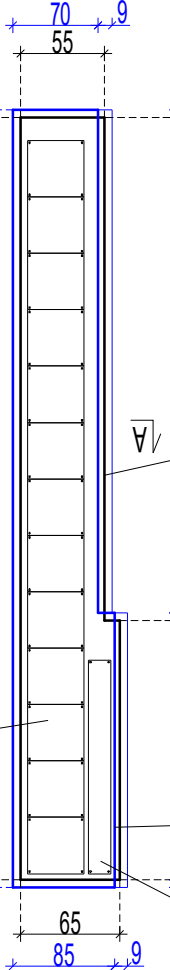

Tablica imienne 37x50cm z rozetami ozdobnymi
stalowe grawerowane - oczyszczenie i odnowienie
wraz z montażem nowych rozet ozdobnych - 13 szt. (tabliczki), 52 szt. (rozety)

<div><div>ARCHIDUET Pracownia architektoniczna</div></div> <div>Pracownia architektoniczna "ARCHIDUET" ul. Białkowa 4, 96-500 Sochaczew</div>			
Temat:	REMONT KWATERY 1024 ŻÓŁNIEZY WOJSKA POLSKIEGO 1939R. W ŁKOWIE		
Inicjator:	Parafia Rzymskokatolicka p.w. Matki Bożej Królowej Polski w Łkowie ul. Generała Włada 1, 96-520 Łkowie		
Autor opracowania	inż. Piotr Olechowski		
Projektant:	mgr inż. arch. Agnieszka Walczak upr. MA/150/18		
Lokalizacja:	142803, 21LKÓW dz. nr ewid. 85, objęty 0019 Ilów Osada	Nr rys. 05	
Nazwa rysunku	SZCZEGÓŁ MOGIL "B", "C", "D"		
Data: WRZESIEŃ 2022r.	Forma: A3	SKALA: 1:50	Nr str.