

PROJEKT REMONTU

LEGENDA:
AB-CD-E-F-A - Granica opracowania

- (A) Pomnik główny:
- ściana główna z kamienia łupanego - granitu - oczyszczenie i wyprofilowanie
 - okładzina z płyt nakrywowych pomnika o wymiarach ok. 150-160x337 cm, 143x365-405cm oraz obłudowa szczytni - wymiana na kamienne - granitowe
 - granit "Strzegomski" polewany, kolor szary, gr. 6cm
 - okładzina schodów/stopnie, podstopnie) - wymiana na kamienne - granitowe -granit "Strzegomski" polewany, kolor szary, gr. 6cm
 - element ozdobny w postaci odlewu słabowego pomnikowego gawianicznie (oznaczony na brzozy amazołek-przedwojenna forma wz. 19)
 - płyta pamiatkowa o wym. 140x15cm oraz 240x15 cm - wymiana na granitową -granit "Strzegomski" polewany, kolor czarny z napisem "ZOLNIERZOM WRZESNIA ROKU 1939" oraz "SPOLECZENSTWO" z liter słabowych pomnikowego gawianicznie.

- (B) Mogile wojenna prosta podciosa - 6szt.:
- opaska z blockow granitowych łupanych - oczyszczenie i wyprofilowanie
 - płyta nakrywowa podciosa 300x40x10cm - wymiana na kamienne - granitowe -granit "Strzegomski" polewany, kolor szary - 1 szt.,
 - płyta nakrywowa poprzeczna 190x70x10cm - wymiana na kamienne - granitowe -granit "Strzegomski" polewany, kolor szary - 4 szt.,
 - krzyż 73x51x18cm (monolit) - wymiana na kamienne - granitowy -granit "Strzegomski" polewany, kolor szary z wstawką z czarnego granitu polewanego z wygawerowanym orem (oznaczony na brzozy amazołek - przedwojenna forma wz. 19) - 3 szt.


- (C) Mogile wojenna prosta poczwarna - 6szt.:
- opaska z blockow granitowych łupanych - oczyszczenie i wyprofilowanie,
 - płyta nakrywowa podciosa 400x40x10cm - wymiana na kamienne - granitowe -granit "Strzegomski" polewany, kolor szary - 1 szt.,
 - płyta nakrywowa poprzeczna 190x70x10cm - wymiana na kamienne - granitowe -granit "Strzegomski" polewany, kolor szary - 4 szt.,
 - krzyż 73x51x18cm (monolit) - wymiana na kamienne - granitowy -granit "Strzegomski" polewany, kolor szary z wstawką z czarnego granitu polewanego z wygawerowanym orem (oznaczony na brzozy amazołek - przedwojenna forma wz. 19) - 4 szt.

- (D) Mogile wojenna skosna z tablicami imiennymi - 2 szt.
- opaska z blockow granitowych łupanych - oczyszczenie i wyprofilowanie,
 - płyta nakrywowa podciosa 300x40x10cm - wymiana na kamienne - granitowe -granit "Strzegomski" polewany, kolor szary - 1 szt.,
 - płyta nakrywowa poprzeczna 190x70x10cm - wymiana na kamienne - granitowe -granit "Strzegomski" polewany, kolor szary - 4 szt.,
 - tablice imienne 57x50cm z rozetami ozdobnymi słabowe grawerowane - oczyszczenie i odnowienie wraz z montażem nowych rozet ozdobnych ze słabą montażową - 13 szt. (tabliczki), 52 szt. (rozety)
 - tablica pamiatkowa 140x20cm z rozetami ozdobnymi słabowa grawerowana - oczyszczenie i odnowienie wraz z montażem nowych rozet ozdobnych ze słabą montażową - 1 szt. (tabliczka), 4szt. (rozety)

- (E) Obelisk o wymiarach 85x90x192cm z wymianą na kamienne - granitowy -granit "Strzegomski" polewany, kolor szary z wstawką z czarnego granitu polewanego z wygawerowanym napisem "W DOWOD PAMIĘCI POL. EG. YM. ZA OJCZYZNIE W WALKACH 1939-45R. KLUB IKONIAKÓW W CHICAGO 1970R. - 1 szt.

- (F) Obelisk o wymiarach 85x90x192cm z wymianą na kamienne - granitowy -granit "Strzegomski" polewany, kolor szary z wstawką z czarnego granitu polewanego z wygawerowanym napisem "ZOLNIERZOM 57P.P. Z POZNANIA POLEG. YM. W OBRONIE OJCZYZNY W RE. IKOWA ME WRZESNIU 1939 TOWARZYSZE BRONI" - 1 szt.


- (G) Obelisk z granitu 35x35x80cm z napisem " BITWA NAD BZ. URĄ 9-22 WRZESNIA 1939R. IKÓW 1033 POL. EG. YCH ZOLNIERZY WOJSKA POLSKIEGO" - istniejący
- (H) Maszt flagowy słabowy - istniejący

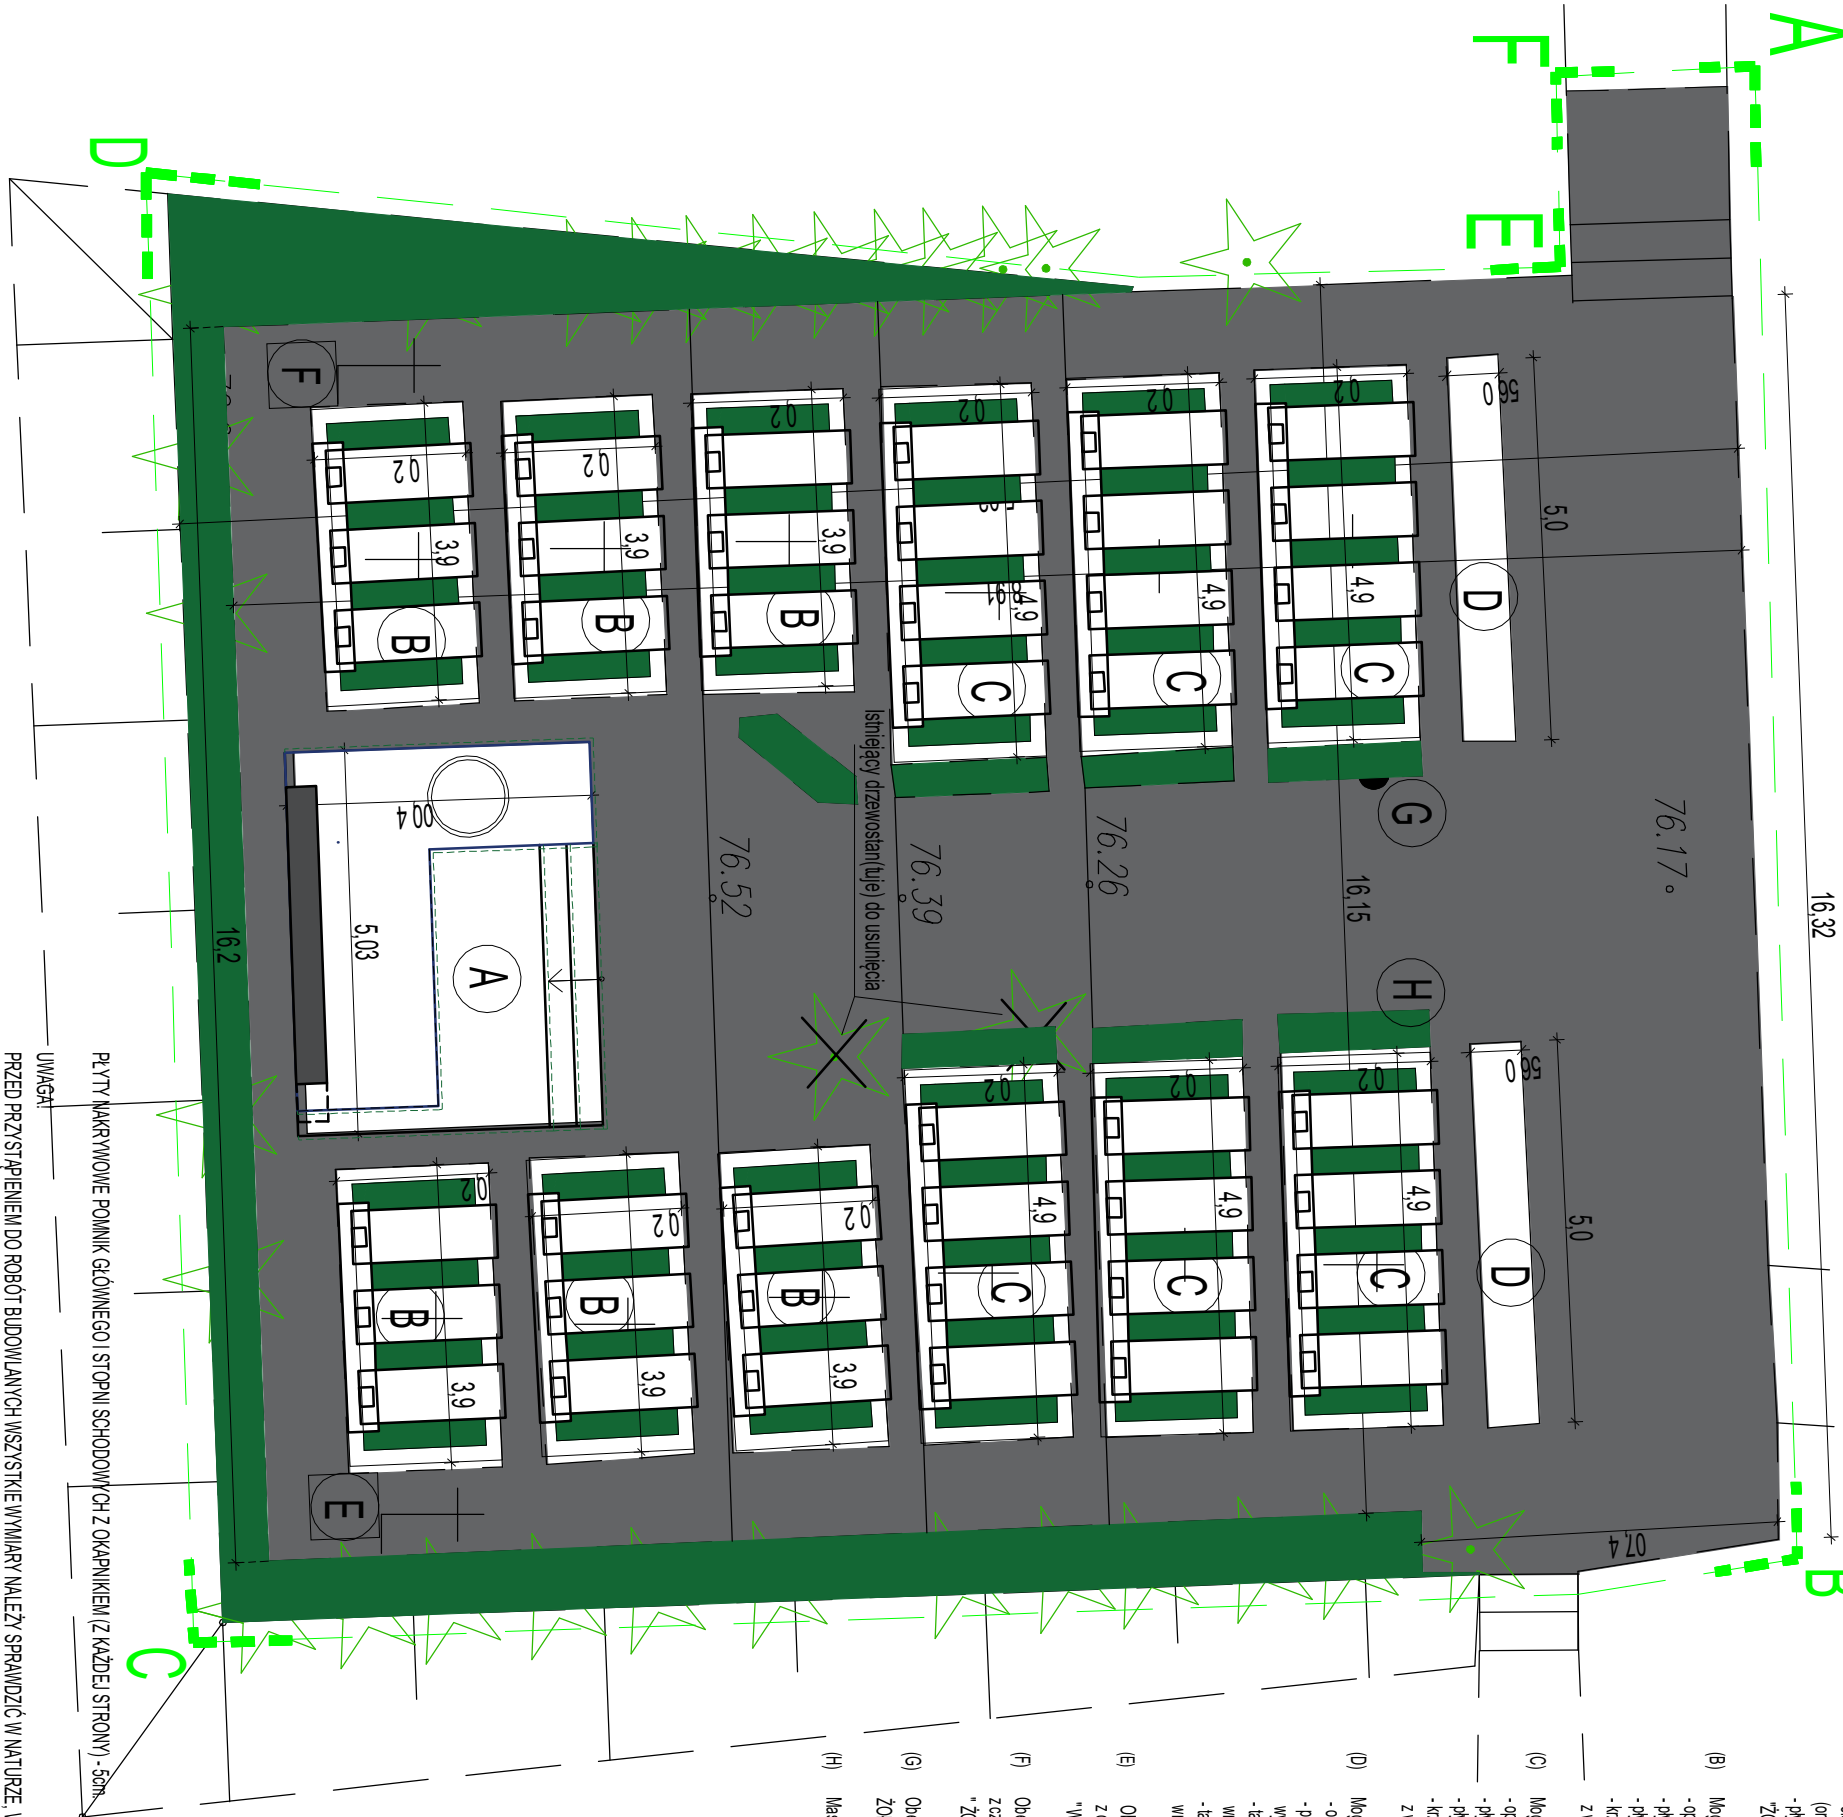

UWAGA!
PRZED PRZYSTĄPIENIEM DO ROBÓT BUDOWLANYCH WSZYSTKIE WYMIARY NALEŻY SPRAWDZIĆ W NATURZE, W PRZYPADKU STwierdzenia
niezgodności naleŻy zwrócić się do projektanta

UWAGA!
Wszelkie prawa zastrzeżone. Ładze z prawem reprodukcji lub udostępniania
osobom trzecim tego rysunku lub jego części, bez wyjątku, upoważnienia
firmy / biura Architektonicznego "ARCHIDUET" (Dz. U. 99r. Nr 24, poz. 83 art. 1498)

- NAWIERZCHNIE
- Nawiierzchnia z kostki granitowej nieręglanej 7/8cm w otworach granitowych 25x6cm na podobudowie betonowej gr. 10cm i warstwie odsączającej z piasku
 - Istniejąca roślinność oraz drzewostan - do pielęgnacji

 ARCHIDUET Pracownia architektoniczna		Pracownia architektoniczna "ARCHIDUET" ul. Bukowa 4, 96-500 Sochaczew	
Temat:	REMONT KWATERY 1034 ZOLNIERZY WOJSKA POLSKIEGO 1939R. W ŁKOWIE		
Inicjator:	Parafia Rzymskokatolicka p.w. Matki Bożej Królowej Polski w Ikwie ul. Generała Włada 1, 96-520 Ikw		
Autor opracowania	inż. Piotr Ciechoński		
Projektant:	mgr inż. arch. Agnieszka Walczak upr. MA/150/18		
Lokalizacja:	142803_2 ŁKÓW dz. nr ewid. 85, obręb 0019 Ikw Osada		
Nazwa rysunku	PROJEKT REMONTU		
Data: WRZESIEŃ 2022r.	Format: A3	SKALA : 1:100	Nr rys. 03
		Nr str.	