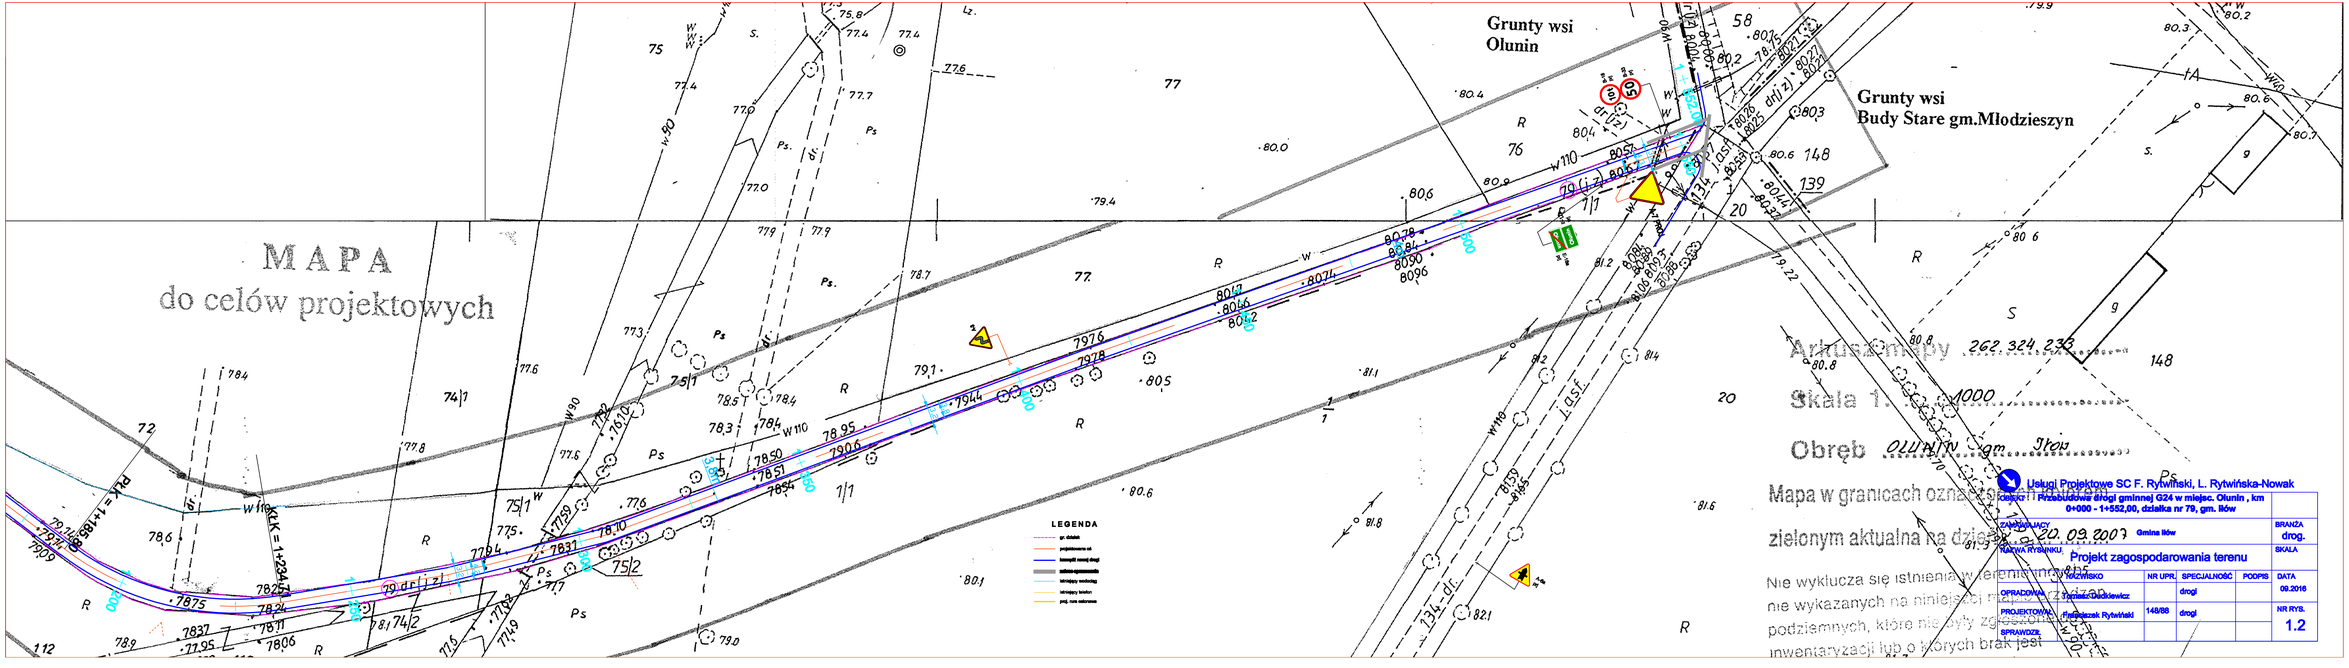
MAPA
do celów projektowych
Grunty wsi
Olunin
Grunty wsi
Budy Stare gm.Młodzieszyn
LEGENDA
Arkusz mapy 262.324.233
Skala 1: 1000
Obręb OLUNIN gm. Iłów
Mapa w granicach oznaczonych
zielonym aktualna na dzień
Nie wyklucza się istnienia w terenie innych
nie wykazanych na niniejszej mapie
podziemnych, które nie były zgłoszone
inwentaryzacji lub o których brak jest
Usługi Projektowe SC F. Rytwiński, L. Rytwińska-Nowak
Przebudowa drogi gminnej G24 w miejsc. Olunin , km 0+000 - 1+552,00, działka nr 79, gm. Iłów
Gmina Iłów
Projekt zagospodarowania terenu
Tomasz Gudkiewicz
Franciszek Rytwiński
148/88
drogi
drog.
09.2016
1.2